

Záměr Městysu Bobrová č. 10/2021

Městys Bobrová má záměr:

uzavřít „Smlouvu o smlouvě budoucí o zřízení věcného břemene“ s firmou EG.D, a.s. na akci „D. Bobrová příp. NN par.číslo 39 Tulis“, k.ú. Dolní Bobrová. Stavba přípojky bude realizována na parcele číslo 15, ostatní plocha v k.ú. Dolní Bobrová, která je zapsána na LV 1 (Městys Bobrová). Jedná se o síť technického vybavení, která bude zřizována a provozována ve veřejném zájmu.

Po realizaci stavby a jejím zaměření bude následně uzavřena „Smlouva o zřízení věcného břemene“.

Plné znění smlouvy je k dispozici k nahlédnutí v kanceláři úřadu v úředních hodinách.

Úplata za věcné břemeno bude jednorázová ve výši 8 300,- Kč + platná sazba DPH.

Občané mají možnost se k záměru vyjádřit písemnou formou do 24.5.2021 do 12,00 hodin.


Dle § 39, zákona č.128/2000 Sb. O obcích je záměr zveřejněn na úřední desce Úřadu Městysu Bobrová.

Bobrová dne: 8.5.2021
Vyvěšeno: 8.5.2021
Vyvěšeno na e-desce: 8.5.2021

Sejmuto:
Schváleno:

Zdeňka Smažilová – starostka

MĚSTYS BOBROVÁ
592 55 Bobrová 138
IČO: 00293071

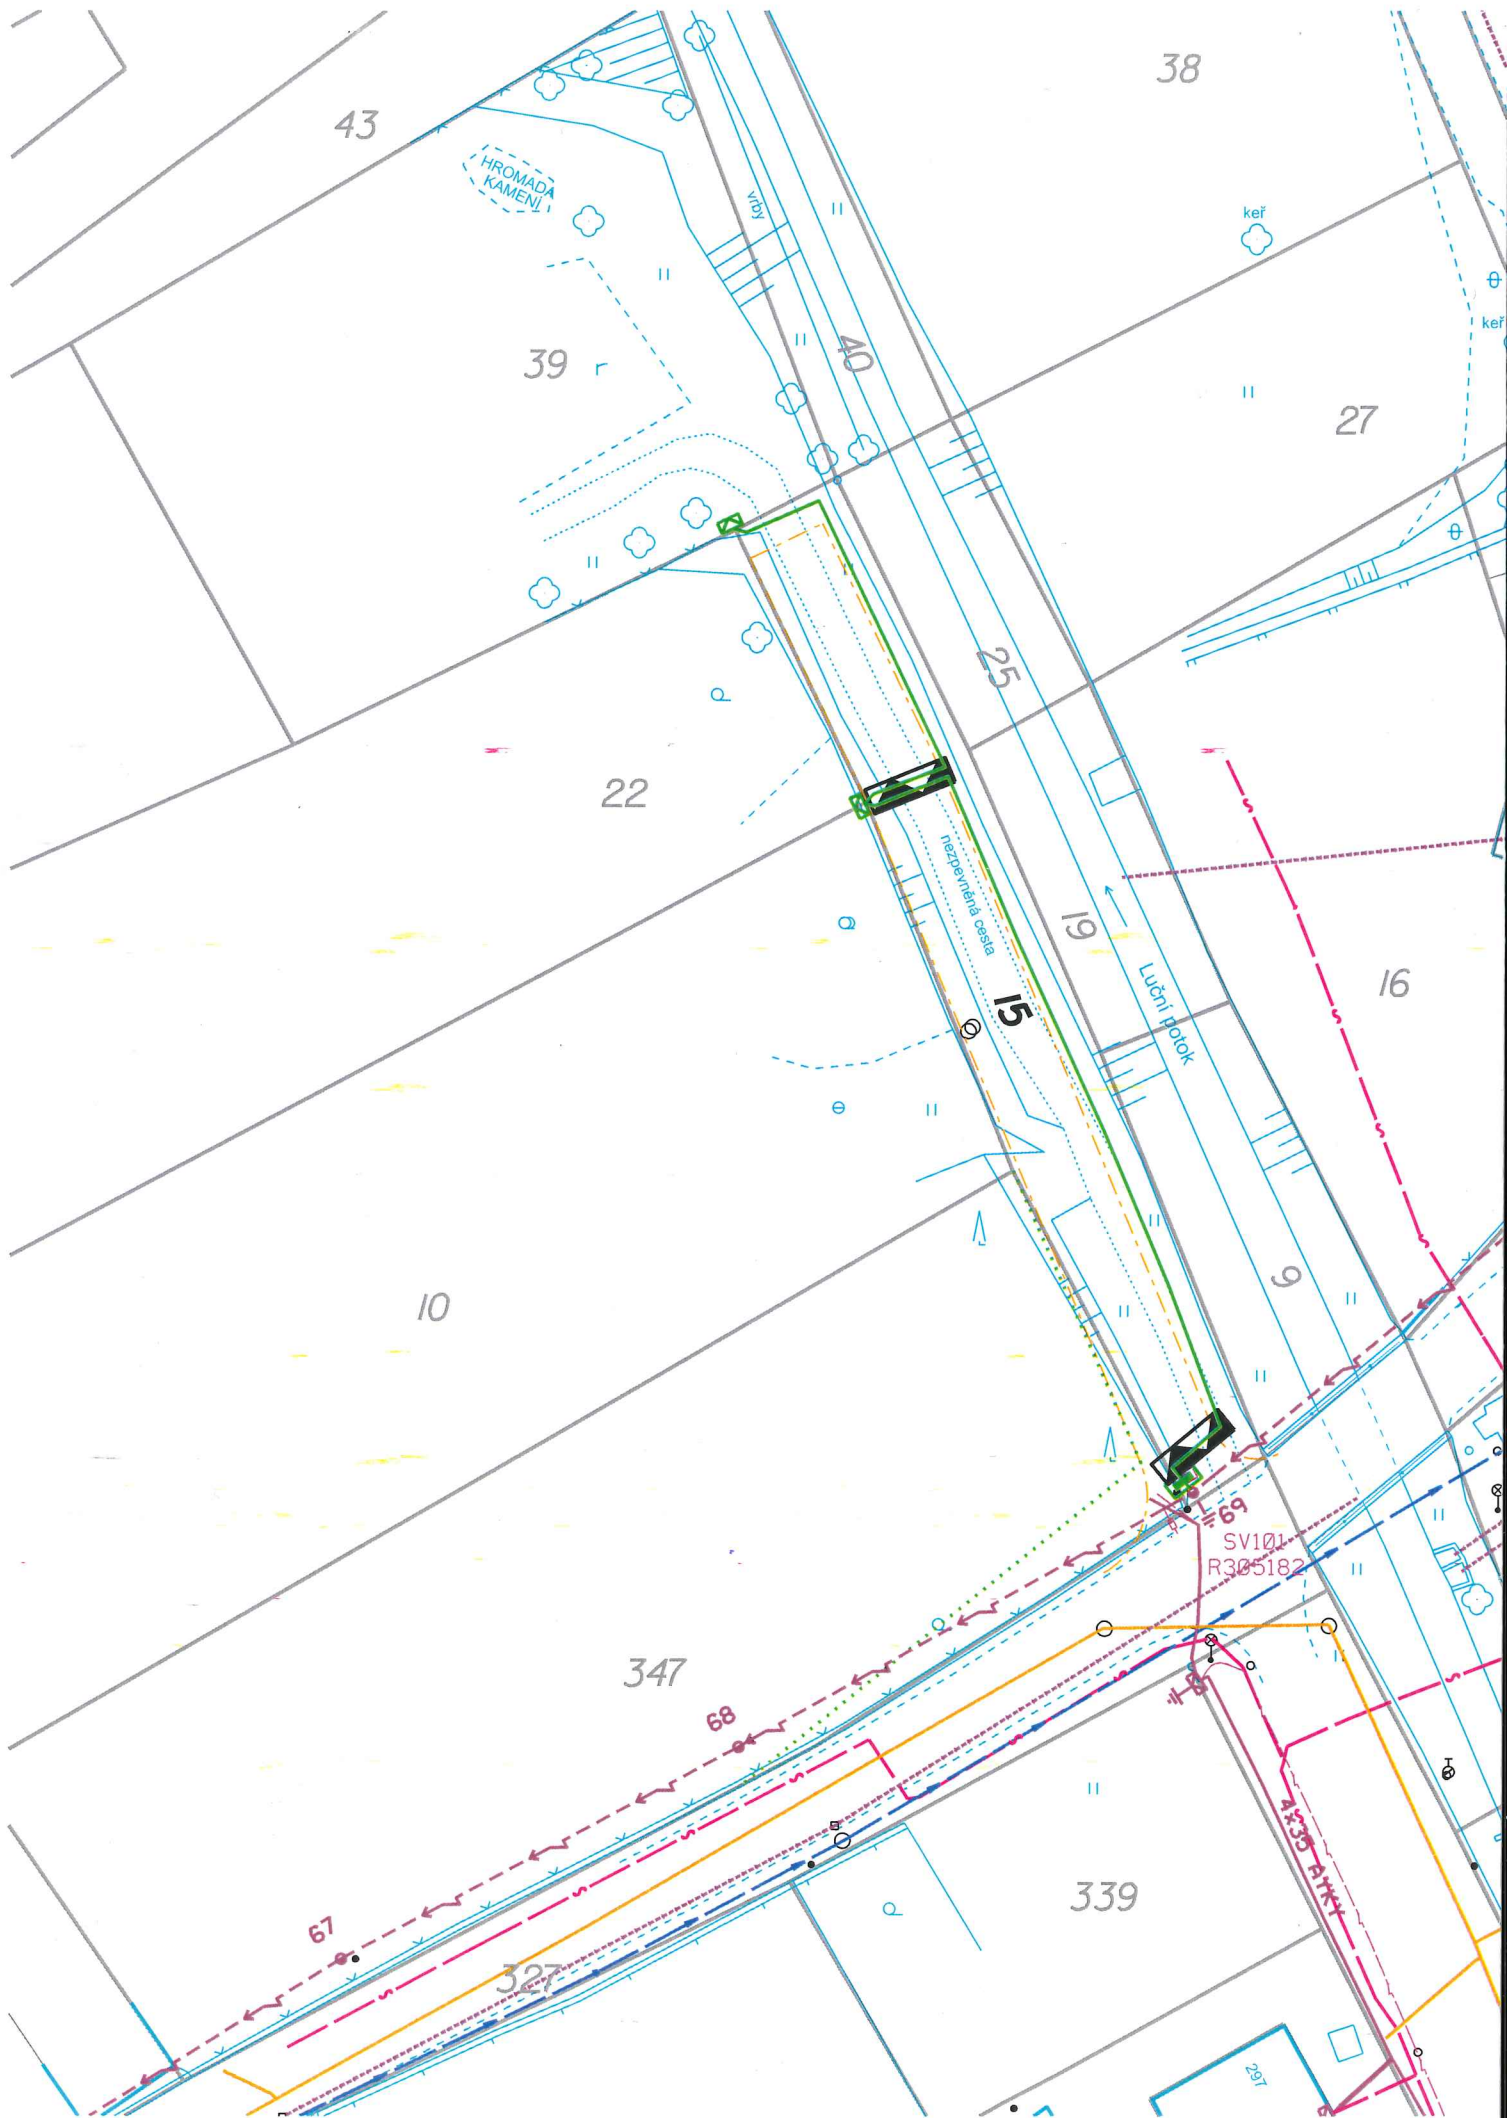

LEGENDA

	nové zemní kabelové vedení NN 0,4kV - kabel v celé trase v chráničce PE
	nová rozpojovací / přípojková skříň NN
	nové svodiče přepětí
	překop plánované komunikace - kabel v PE chráničce DIIO
	stávající zemní kabelové vedení NN
	stávající venkovní vedení NN
	stávající rozpojovací / přípojková skříň NN
	stávající jednoduchý / dvojitý betonový sloup NN
	stávající zemní sdělovací vedení
	stávající plynovod STL
	stávající vodovod
	stávající kanalizace
	stávající dešťová kanalizace
	stávající zemní vedení VO - stávající cizí kabel NN
	plánované dělení parcel
	plánovaná místní komunikace



Souhlas vlastníka pozemku se stavebním záměrem

Pozemek parcelní číslo: 15, LV I.

Vlastník: Městys Bobrová, Bobrová 138, 592 55 Bobrová

Datum:

Podpis:..... Telefon:.....

Připomínky:

PŘED ZAHÁJENÍM ZEMNÍCH PRACÍ PROVÉST V DOTČENÉM PROSTORU VYTÝČENÍ STÁVAJÍCÍCH PODZEMNÍCH ZAŘÍZENÍ

Proudová soustava : VN - 3-50Hz, 22 000 V

NN - 3PEN-50Hz, 230/400 V

Ochrana před nebezpečným dotykem neživých částí:

VN - zemněním - IT

NN - samočinným odpojením od zdroje TN-C

Vypracoval:	Petr Vokurka	Zodp. projektant :	Jarmil Gregor	ELprojekty, s.r.o. Chlumova 5429/Ia, Jihlava 586 01 Tel.: + 420 606 558 964 IČ 293 11501 www.EL-projekty.cz
Místo stavby :	k.ú. Dolní Bobrová	Kraj:	Kraj Vysočina	
Investor: EG.D, a.s., Lidická 1873/36, Černá Pole, 602 00 Brno				Číslo stavby : 1030064538 Název souboru : 20055.dgn Datum : 2/2021 Formát výkresu : A3
Název stavby : Dolní Bobrová přip. NN parc. 39 Tulis				
Druh přílohy : Situace projektovaného vedení				
				Měřítko : 1:500 Číslo výkresu : C 3