
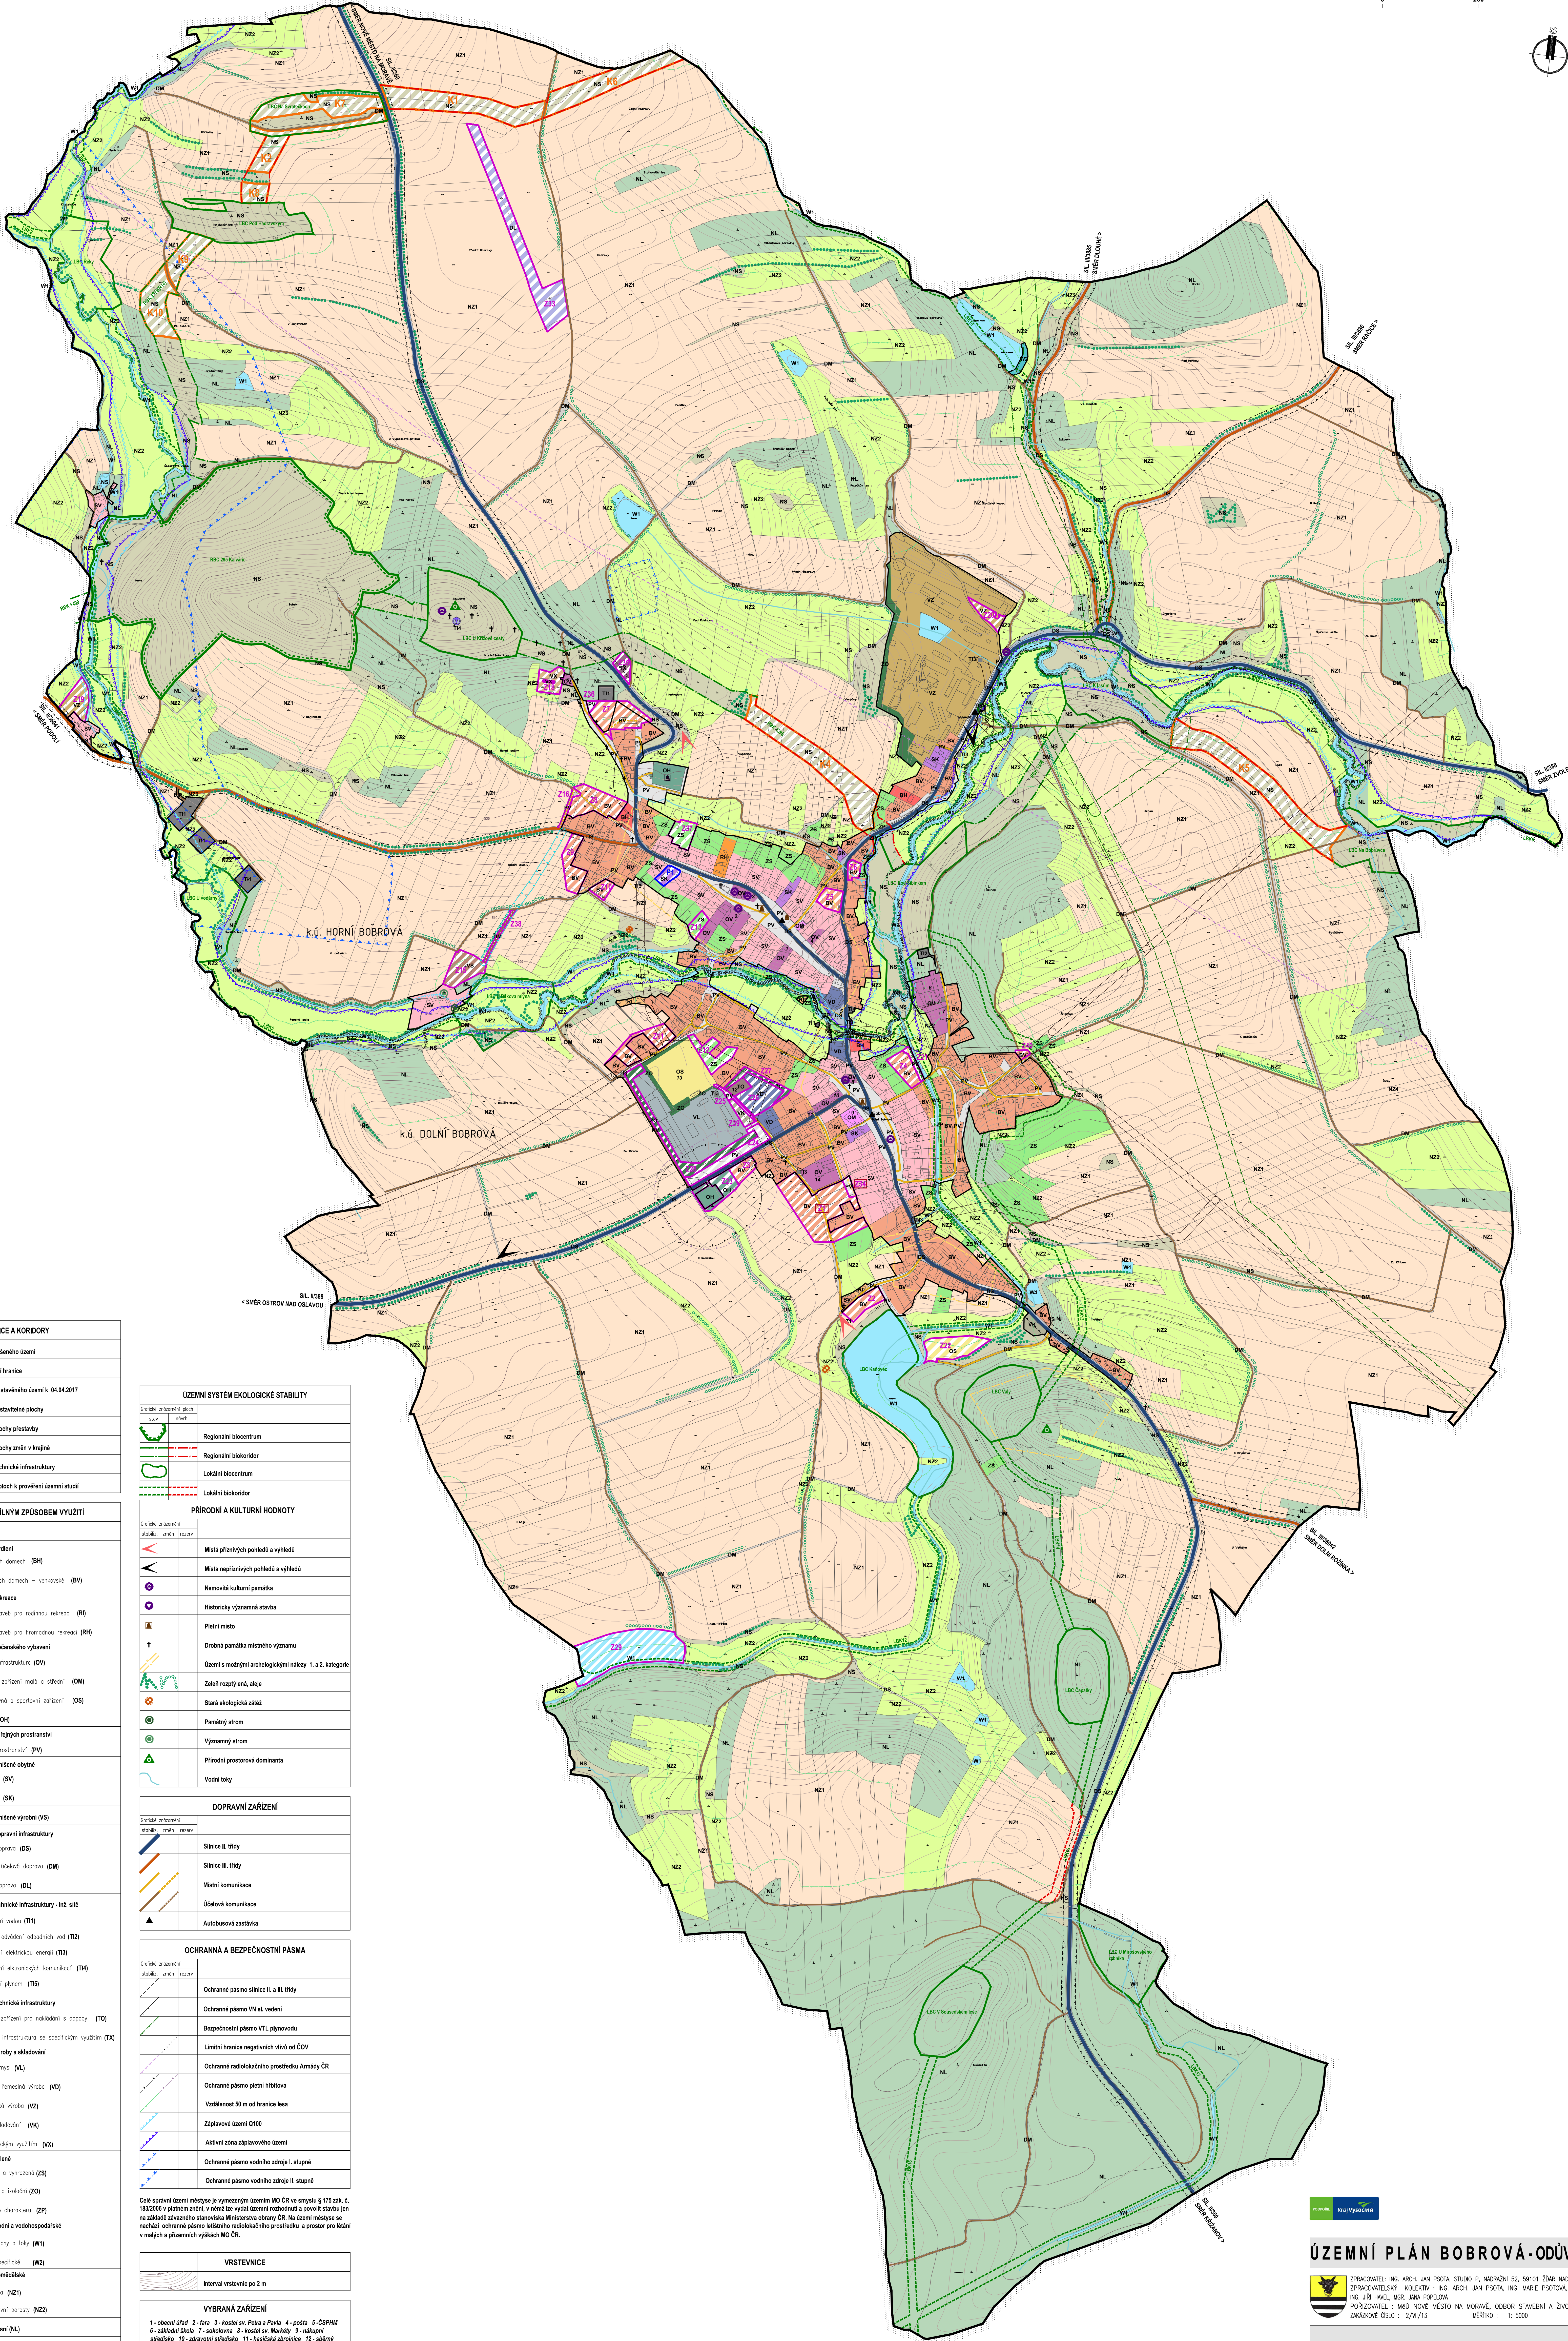


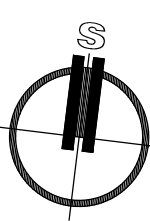

HRANICE A KORIDORY	
	Hranice řešeného území
	Katastrální hranice
	Hranice zastavěného území k 04.04.2017
	Hranice zastavěné plochy
	Hranice plochy přestavby
	Hranice plochy změn v krajině
	Koridor technické infrastruktury
	Označení ploch k prověření územní studie

PLOCHY S ROZDÍLNÝM ZPŮSOBEM VYUŽITÍ	
	Plochy bydlení
	v bytových domech (BH)
	v rodinných domech – venkovské (BV)
	Plochy rekreace
	plochy staveb pro rodinnou rekreaci (RI)
	plochy staveb pro hromadnou rekreaci (RH)
	Plochy občanského vybavení
	veřejná infrastruktura (OV)
	komerční zařízení malá a střední (OM)
	klubovny a sportovní zařízení (OS)
	hřbitovy (OH)
	Plochy veřejných prostranství
	veřejná prostranství (PV)
	Plochy smíšené obytné
	venkovské (SV)
	komerční (SK)
	Plochy smíšené výrobní (VS)
	Plochy dopravní infrastruktury
	silniční doprava (DS)
	mištní a účelová doprava (DM)
	letecká doprava (DL)
	Plochy technické infrastruktury - inž. sítě
	zásobování vodou (TI1)
	odštěpní a odštěpní odpadních vod (TI2)
	zásobování elektrickou energií (TI3)
	provádění elektronických komunikací (TI4)
	zásobování plynem (TI5)
	Plochy technické infrastruktury
	staveb a zařízení pro nakládání s odpady (TO)
	technická infrastruktura se specifickým využitím (TX)
	Plochy výroby a skladování
	lehký průmysl (VL)
	drobná a řemeslná výroba (VO)
	zemědělská výroba (VZ)
	plochy skladování (VK)
	se specifickým využitím (VX)
	Plochy zeleně
	soukromá a veřejná (ZS)
	ochranná a zeleň (ZO)
	přírodního charakteru (ZP)
	Plochy vodní a vodohospodářské
	vodní plochy a toky (W1)
	plochy specifické (W2)
	Plochy zemědělské
	orní půda (NZ1)
	trvalé travní porosty (NZ2)
	Plochy lesní (NL)
	Plochy smíšené nezastavěného území (NS)

ÚZEMNÍ SYSTÉM EKOLOGICKÉ STABILITY	
	Regionální biocentrum
	Regionální biokoridor
	Lokální biocentrum
	Lokální biokoridor
PŘÍRODNÍ A KULTURNÍ HODNOTY	
	Místa příznivých pohledů a výhledů
	Místa neupřimých pohledů a výhledů
	Nemovitá kulturní památka
	Historicky významná stavba
	Písečné místo
	Drobná památka místního významu
	Území s možnými archeologickými nálezky 1. a 2. kategorie
	Zeleň rozptýlená, aleje
	Starší ekologický zábrhel
	Památný strom
	Významný strom
	Přírodní prostorová dominanta
	Vodní toky

DOPRAVNÍ ZAŘÍZENÍ	
	Silnice II. třídy
	Silnice III. třídy
	Místní komunikace
	Účelová komunikace
	Autobusová zastávka

OCHRANNÁ A BEZPEČNOSTNÍ PÁSMA	
	Ochranné pásmo silnice II. a III. třídy
	Ochranné pásmo VN at. vedení
	Bezpečnostní pásmo VTL, plynovodu
	Limní hranice negativních vlivů od COV
	Ochranné radiokažňového prostředí Armády ČR
	Ochranné pásmo písečné hřbitova
	Vzdálenost 50 m od hranice lesa
	Záplavové území Q100
	Aktivní zóna záplavového území
	Ochranné pásmo vodního zdroje I. stupně
	Ochranné pásmo vodního zdroje II. stupně

Celé správní území městyse je vymezeno územním MO ČR ve smyslu § 175 zák. č. 183/2006 v platném znění, v němž lze vydat územní rozhodnutí a povolit stavbu jen na základě závazného stanoviska Ministerstva obrany ČR. Na území městyse se nachází ochranné pásmo letištního radiokažňového prostředí a prostor pro letadla v majetku a příslušných výškách MO ČR.

VRSTEVNICE	
	Interval vrstevnic po 2 m

VYBRANÁ ZAŘÍZENÍ	
1 - obec úřad 2 - železniční zastávka 3 - kostel sv. Petra a Pavla 4 - pošta 5 - ČČPWH 6 - základní škola 7 - základní škola 8 - kostel sv. Marký 9 - náhrobní stěna 10 - zdravotní středisko 11 - hasičská zbrojnice 12 - sběrný dvůr 13 - sportoviště 14 - mateřská škola	