
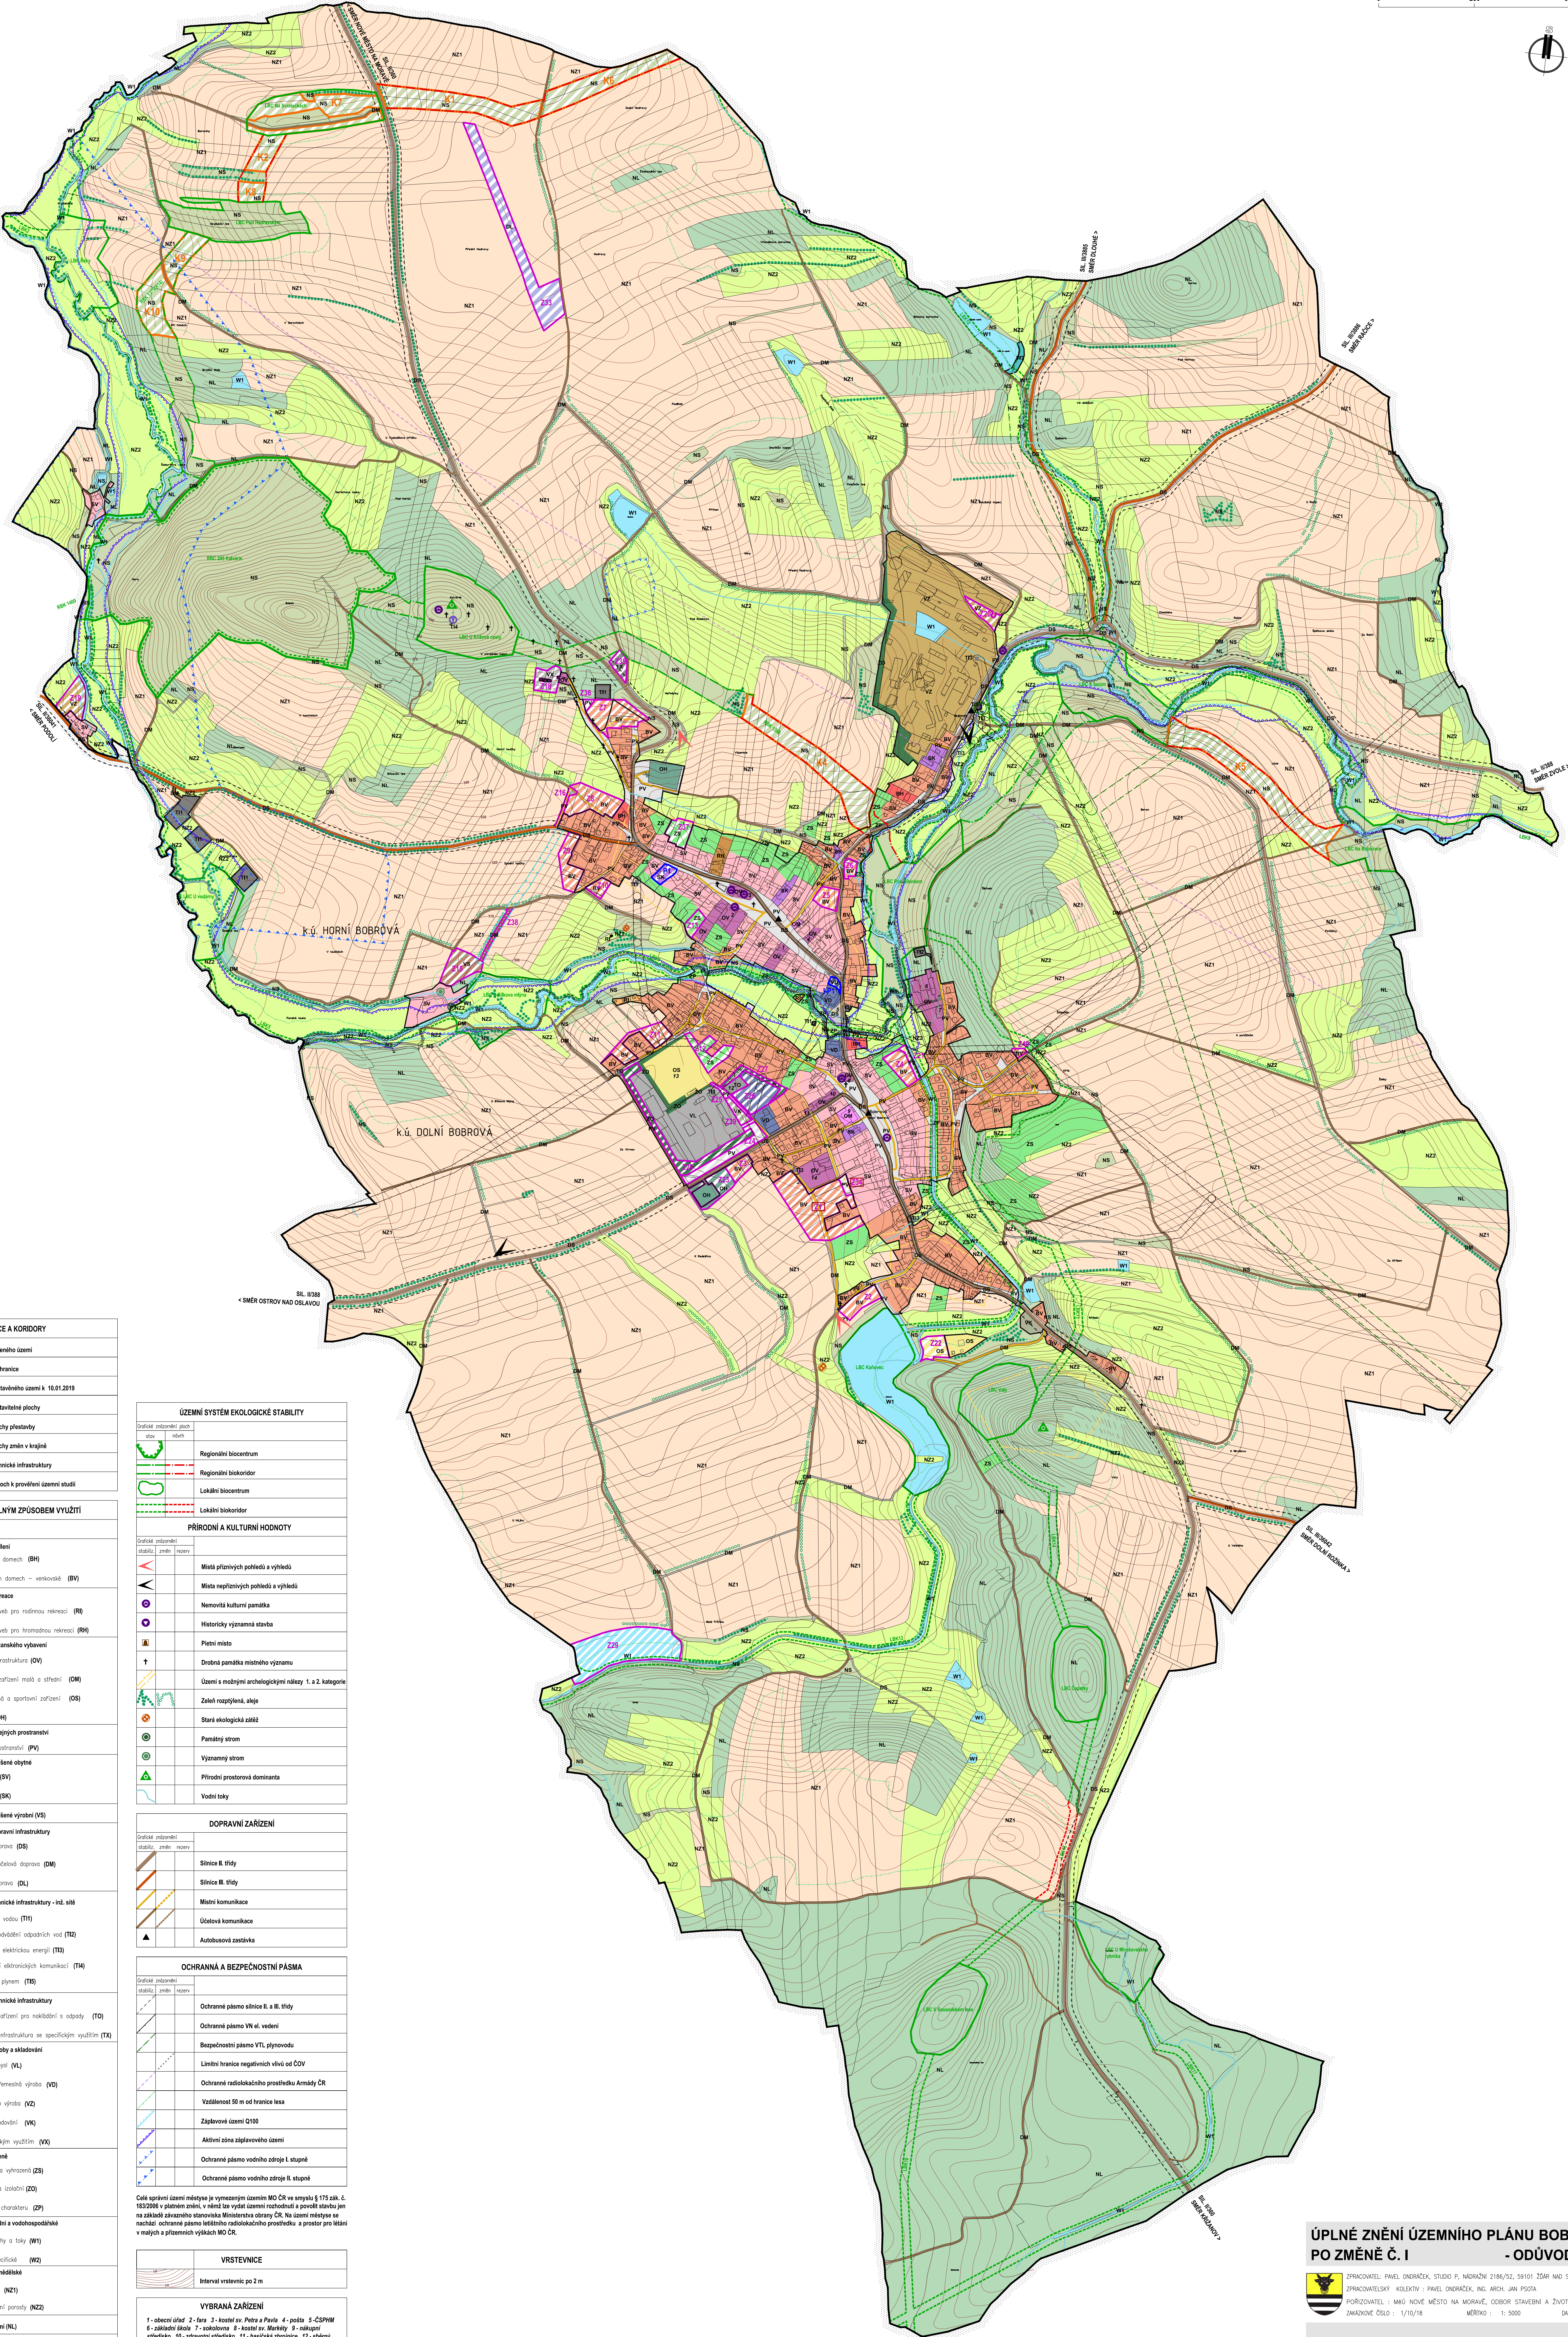


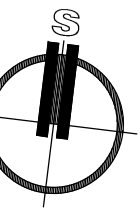

HRANICE A KORIDORY	
	Hranice řešeného území
	Katastrální hranice
	Hranice zastavěného území k 10.01.2019
	Hranice zastavěných ploch
	Hranice plochy přestavby
	Hranice plochy změn v krajíně
	Koridor technické infrastruktury
	Označení ploch k prověření územní studie

PLOCHY S ROZDÍLNÝM ZPŮSOBEM VYUŽITÍ	
	Plochy bydlení v bytových domech (BH)
	Plochy rekreace v rodinných domech – venkovské (BV)
	Plochy rekreace plochy staveb pro rodinnou rekreaci (R)
	Plochy občanského vybavení plochy staveb pro hromadnou rekreaci (RH)
	Plochy občanského vybavení veřejná infrastruktura (OV)
	komerční zařízení malo a střední (OM)
	leisure and sports facilities (OS)
	hřbitovy (OH)
	Plochy veřejných prostranství veřejná prostranství (PV)
	Plochy smíšené obytné venkovské (BV)
	komerční (SK)
	Plochy smíšené výrobní (VS)
	Plochy dopravní infrastruktury silniční doprava (DS)
	mištní a údržbová doprava (DM)
	letecká doprava (DL)
	Plochy technické infrastruktury - inž. síle zásobování vodou (TH)
	odštěpení a odštěpení odpadních vod (TO)
	zásobování elektrickou energií (TE)
	provozování elektronických komunikací (TI4)
	zásobování plynem (TB)
	Plochy technické infrastruktury stavby a zařízení pro nakládání s odpady (TO)
	technická infrastruktura se specifickým využitím (TK)
	Plochy výroby a skladování letecký průmysl (VL)
	drobná a řemeslná výroba (VO)
	zemědělská výroba (VZ)
	plochy skládání (VK)
	se specifickým využitím (VX)
	Plochy zelené soukromá a veřejná (ZS)
	ochranná a úložná (ZO)
	přírodní charakter (ZP)
	Plochy vodní a vodoohospodářské vodní plochy a toky (W1)
	plochy specifické (W2)
	Plochy zemědělské orná půda (NZ1)
	trvalé travní porosty (NZ2)
	Plochy lesní (NL)
	Plochy smíšené nezařazeného území (NS)

ÚZEMNÍ SYSTÉM EKOLOGICKÉ STABILITY	
	Regionální biocentrum
	Regionální biokoridor
	Lokální biocentrum
	Lokální biokoridor

PŘÍRODNÍ A KULTURNÍ HODNOTY	
	Místa přírodních pohledů a výhledů
	Místa nepřítulných pohledů a výhledů
	Nemovitá kulturní památka
	Historicky významná stavba
	Přírodní místo
	Drobná památka místního významu
	území s možnými archeologickými nálezy 1. a 2. kategorie
	Zeleň rozptýlená, aleje
	Stará ekologická zátěž
	Památný strom
	Významný strom
	Přírodní prostorová dominant
	Vodní toky

DOPRAVNÍ ZAŘÍZENÍ	
	Silnice II. třídy
	Silnice III. třídy
	Místní komunikace
	Ústevní komunikace
	Autobusová zastávka

OCHRANNA A BEZPEČNOSTNÍ PÁSMA	
	Ochranné pásmo silnice II. a III. třídy
	Ochranné pásmo VN el. vedení
	Bezpečnostní pásmo VTL plynovodu
	Limní hranice negativních vlivů od COV
	Ochranné radiokaložnické prostředí Armády ČR
	Vzdálenost 50 m od hranice lesa
	Záplavové území Q100
	Aktivní zóna záplavového území
	Ochranné pásmo vodního zdroje I. stupně
	Ochranné pásmo vodního zdroje II. stupně

Celé správní území městyse je vymezeno územím MO ČR ve smyslu § 175 zák. č. 183/2006 v platném znění, v němž lze vydat územní rozhodnutí a povolit stavbu jen na základě závazného stanoviska Ministerstva obrany ČR. Na území městyse se nachází ochranné pásmo letištního radiokaložnického prostředí a prostor pro letání v malých a přístavních výjimek MO ČR.

VRSTEVNICE	
	Interval vrstevnic po 2 m

VYBRANÁ ZAŘÍZENÍ
1 - obecní úřad 2 - fara 3 - kostel sv. Petra a Pavla 4 - pošta 5 - ČSPHM 6 - základní škola 7 - sokolovna 8 - kostel sv. Markýty 9 - nákupní středisko 10 - zdravotní středisko 11 - hasičská zbrojnice 12 - sborný dvůr 13 - sportoviště 14 - mateřská škola

ÚPLNÉ ZNĚNÍ ÚZEMNÍHO PLÁNU BOBROVÁ PO ZMĚNĚ Č. I - ODŮVODNĚNÍ

ZPRACOVATEL: PAVEL ONDRAČEK, STUDIO P. NABÁŽNÍ 2186/52, 59101 ZDAR NAD SÁZ., IČ: 70401977
ZPRACOVATELSKÝ KOLEKTIV: PAVEL ONDRAČEK, ING. ARCH. JAN PŠOITA
PORUČOVATEL: MĚSTO NOVÉ MĚSTO NA MORAVĚ, ODBOR STAVEBNÍ A ŽIVOTNÍHO PROSTŘEDÍ
EMANOVÉ ČÍSLO: 1/10/18 MĚRÍTKO: 1:5000 DATUM: DUBEN 2019